


# Pendelanlage

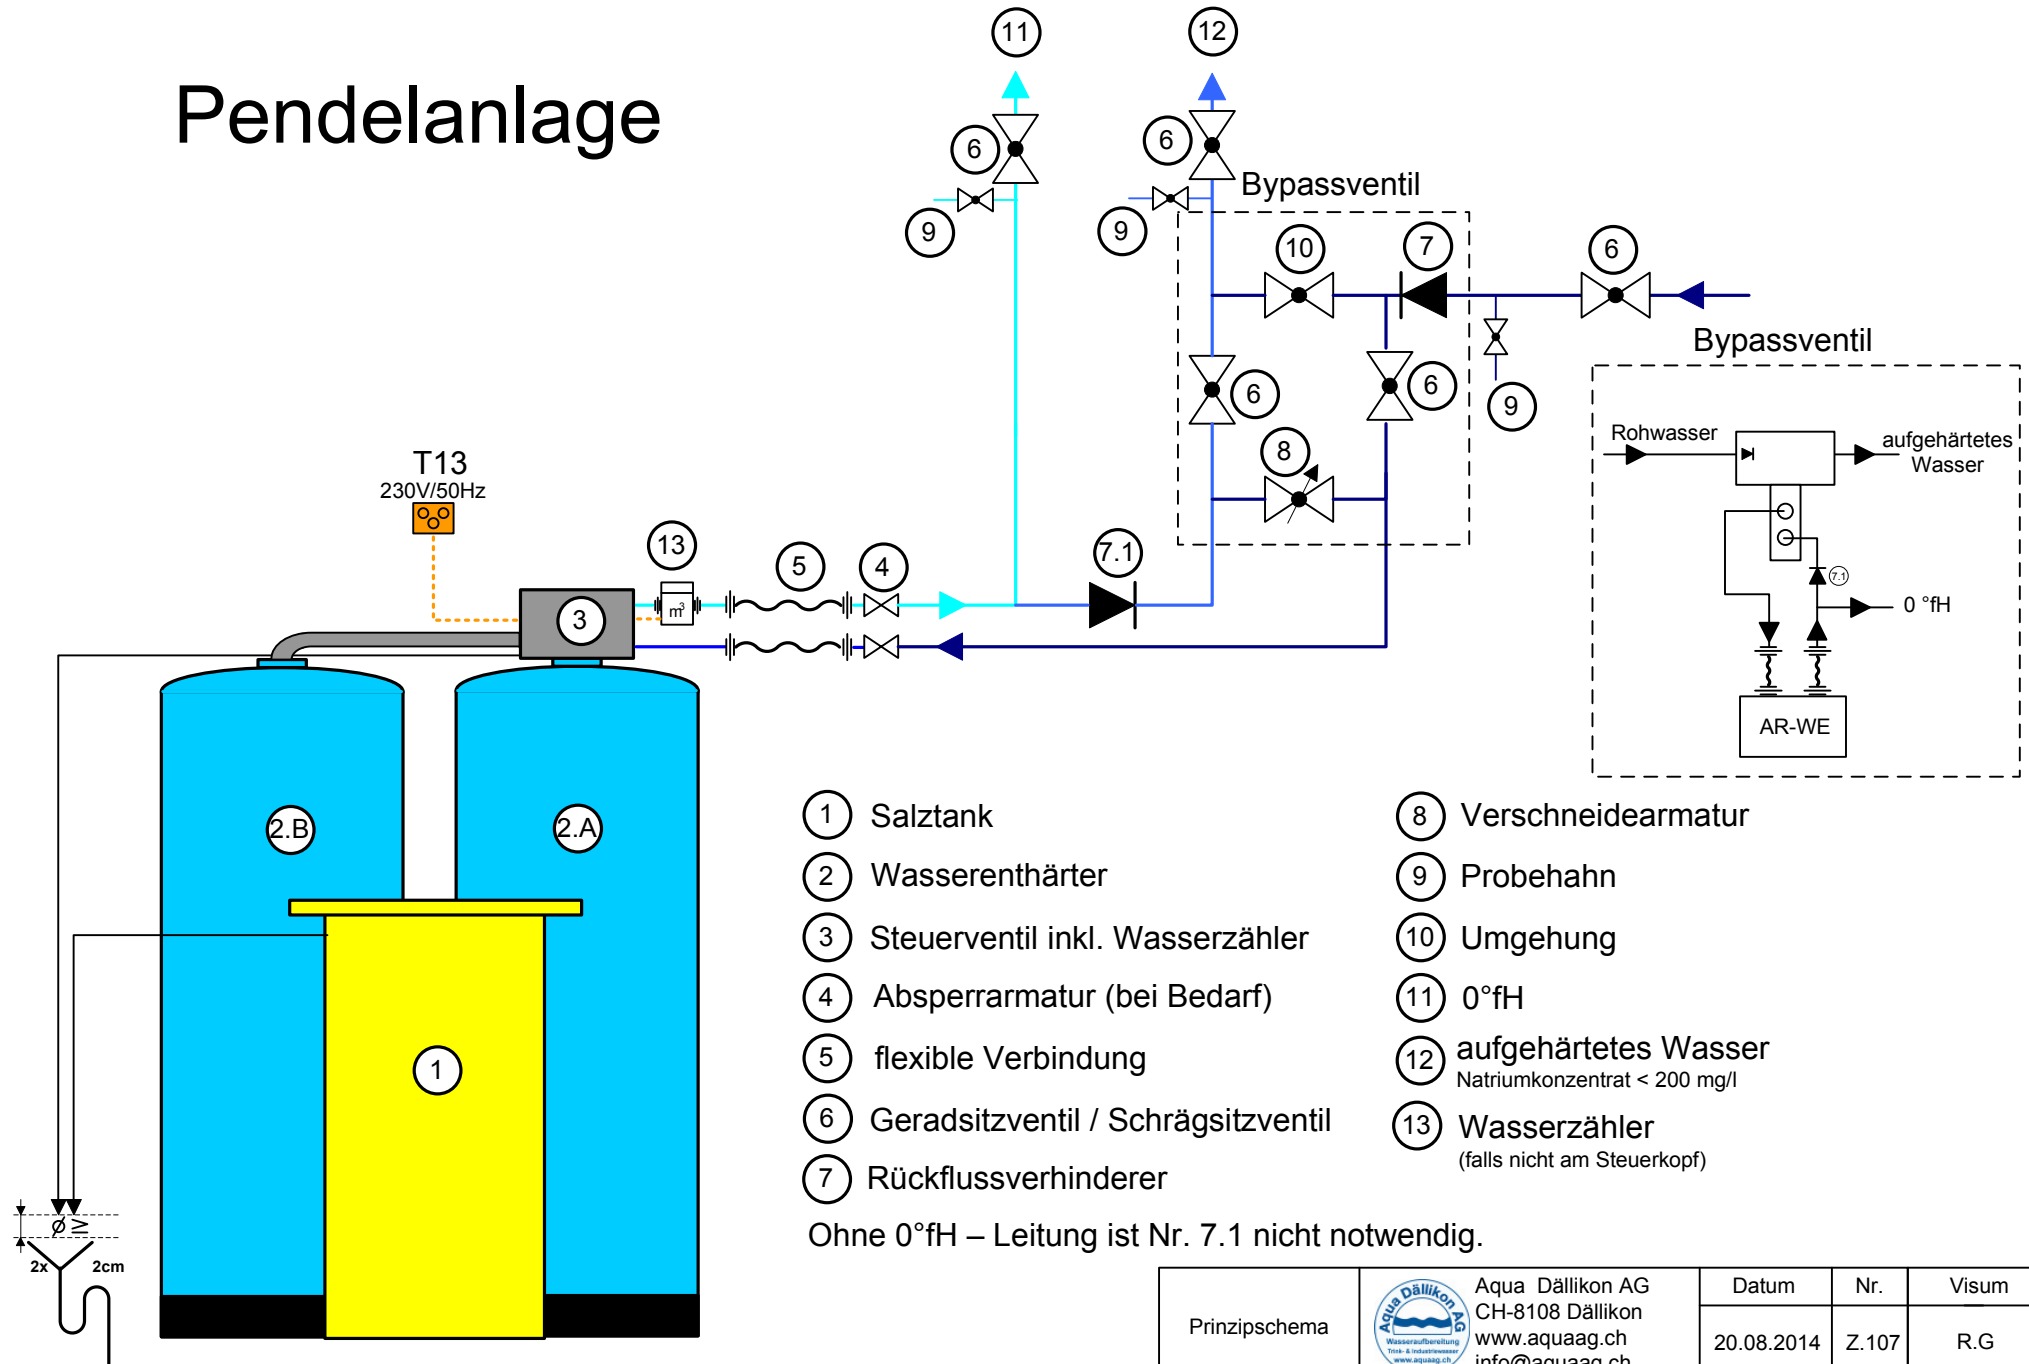

- ① Salztank
- ② Wasserenthärter
- ③ Steuerventil inkl. Wasserzähler
- ④ Absperrarmatur (bei Bedarf)
- ⑤ flexible Verbindung
- ⑥ Geradsitzventil / Schrägsitzventil
- ⑦ Rückflussverhinderer
- ⑧ Verschneidearmatur
- ⑨ Probehahn
- ⑩ Umgehung
- ⑪ 0 °fH
- ⑫ aufgehärtetes Wasser  
Natriumkonzentrat < 200 mg/l
- ⑬ Wasserzähler  
(falls nicht am Steuerkopf)

Ohne 0 °fH – Leitung ist Nr. 7.1 nicht notwendig.

Prinzipschema	 Aqua Dällikon AG CH-8108 Dällikon <a href="http://www.aquaag.ch">www.aquaag.ch</a> <a href="mailto:info@aquag.ch">info@aquag.ch</a>	Datum	Nr.	Visum
		20.08.2014	Z.107	R.G