



Wasserenthärter und LabTower UO 30

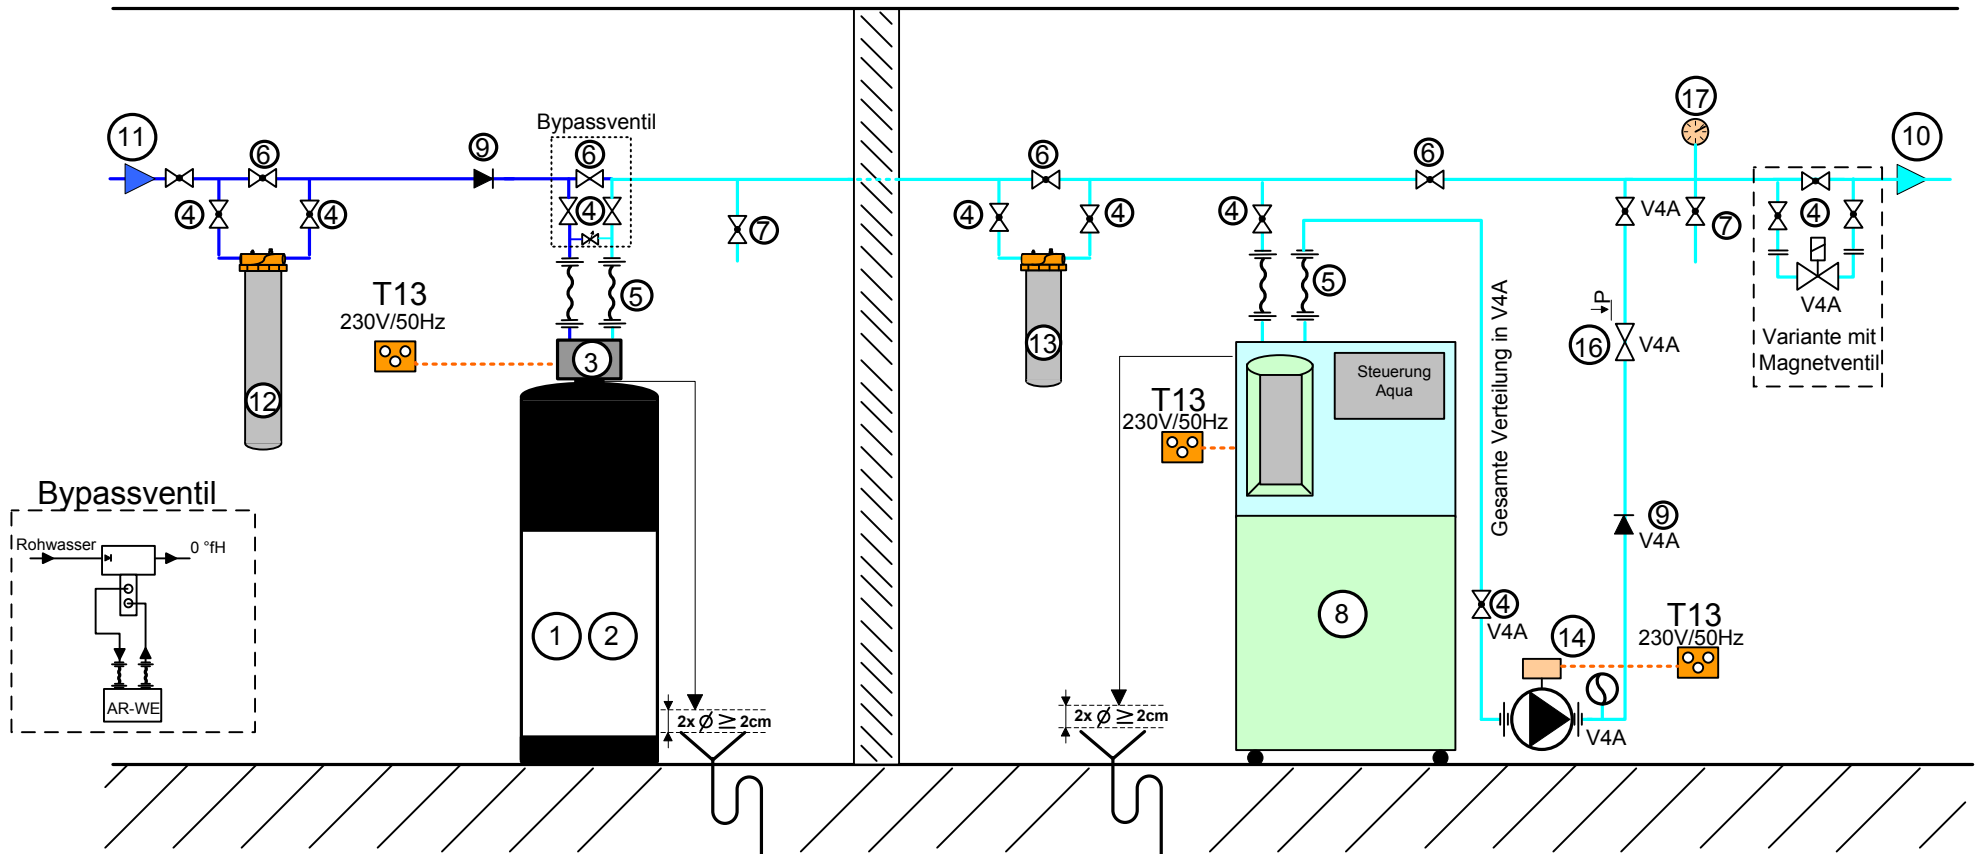

- | | | | |
|---|------------------------|-------------|---|
| ① Salztank | ⑥ Umgehung | ⑪ Rohwasser | ⑭ Druckpumpe mit Druckkontrolle und Expansionsgefäß |
| ② Wasserenthärter | ⑦ Probehahn | ⑫ AQ 2 | ⑮ Druckreduzierventil |
| ③ Steuerventil inkl. Wasserzähler und Verschneidarmatur | ⑧ SteriTower UO 100 | ⑬ AQ 1 | ⑯ Manometer |
| ④ Absperrarmatur | ⑨ Rückflussverhinderer | | |
| ⑤ flexible Verbindung | ⑩ Verbraucher | | |

| | | | | |
|---------------|---|------------|-------|-------|
| Prinzipschema |  Aqua Dällikon AG CH-8108 Dällikon www.aquaag.ch info@aquaag.ch | Datum | Nr. | Visum |
| | | 14.08.2014 | Z.320 | R.G |